


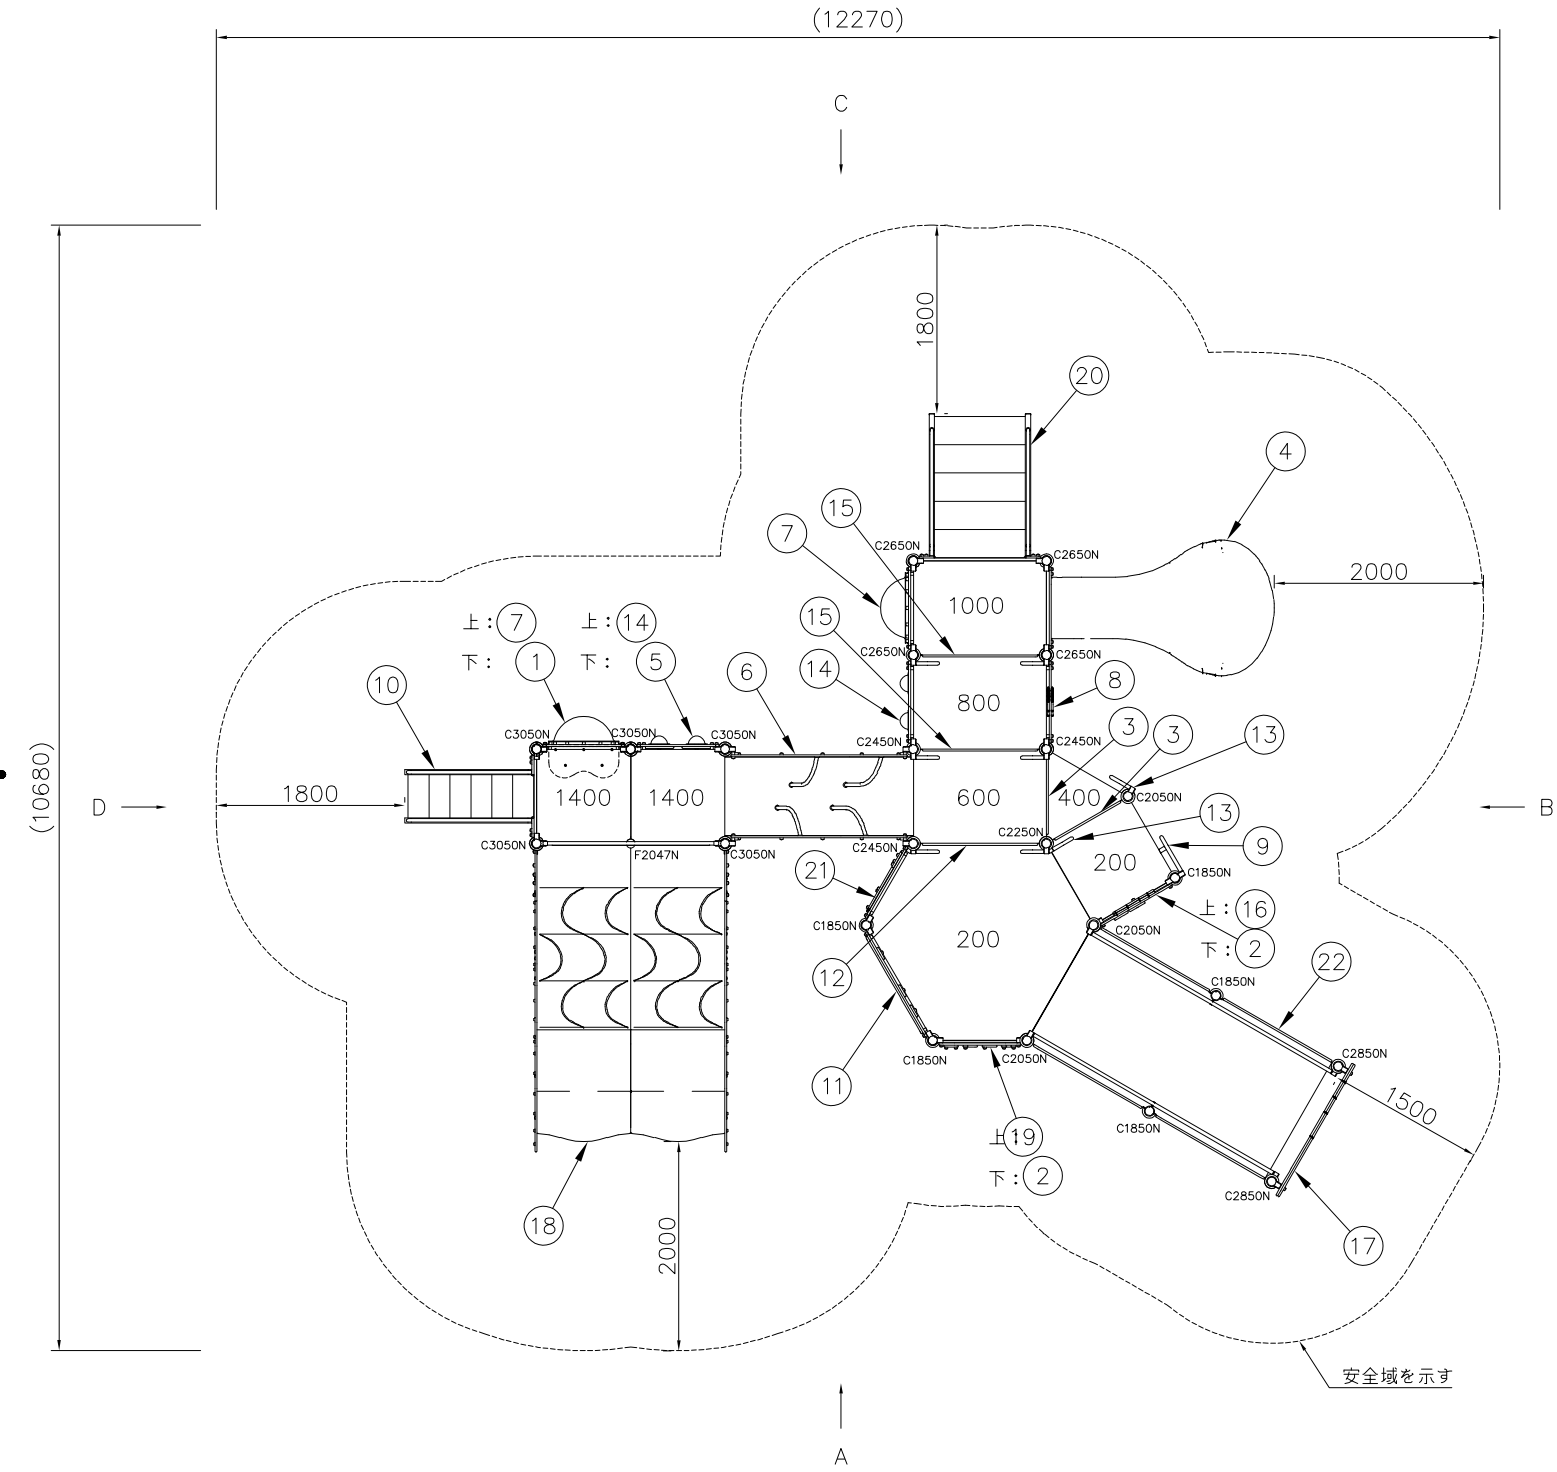

平面図 S:1/50

NO	アイテム名	仕様	数量
	Kラウンドポスト (N)	φ89.1アルミ押出形材 アルマイト仕上 (ブラウン)	—
	マルチクランプ	アルミ合金鋳物 合成樹脂塗装 (アースグレー)	—
	ワンダー三角デッキ	t2.3パンチング鋼板ノンスリップコーティング (ブルーグレー)	—
	ワンダー四角デッキ	t3.2パンチング鋼板ノンスリップコーティング (ブルーグレー)	—
	ワンダー六角デッキ	t3.2パンチング鋼板ノンスリップコーティング (ブルーグレー)	—
	ワンダー長方形デッキ	t3.2パンチング鋼板ノンスリップコーティング (ブルーグレー)	—
1	ベンチパネル (BE)	t19HPEパネル (ベージュ/イエロー)	1
2	ストッパーパネル (G)	t19HPEパネル (グリーン)	2
3	200間_ステップパネル (Y)	t19HPEパネル (イエロー)	2
4	1000_ベロスライダー (YG) (EP:Y)	ポリエチレン成形品 (イエローグリーン)、t19HPEパネル (イエロー)	1
5	グルグルパネルハーフ (B)	t19HPEパネル (ブルー/イエロー)	1
6	800間_ニョキニョキアーチ (B)	t3.2パンチング鋼板 ノンスリップコーティング (ブルーグレー)、φ34.0鋼管 電気亜鉛メッキ 合成樹脂塗装 (イエロー)、t19HPEパネル (ブルー)	1
7	ビッグバブルパネル (B)	t19HPEパネル (ブルー)、ポリカーボネイト成型品	2
8	おさかなスイスイパネル (B)	t19HPEパネル (ブルー/イエロー/グリーン)	1
9	ハンドループ (大) (左) (Y)	φ34/φ21.7鋼管 電気亜鉛メッキ 合成樹脂塗装 (イエロー)	1
10	1400_ステップラダー (V)	t2.3鋼板 ハイジंक 合成樹脂塗装 (ダークブラウン)、φ34鋼管 電気亜鉛メッキ 合成樹脂塗装 (イエロー) t19HPEパネル (イエロー)	1
11	ワイドカラーパネル (G)	t19HPEパネル (グリーン/ブルー)、FRPクリアパネル (チェリーピンク/イエロー/ブルー/グリーン/ビビッドオレンジ)、ポリカーボネイト板	1
12	400間_ワイドステップパネル (Y)	φ34/φ21.7鋼管 電気亜鉛メッキ 合成樹脂塗装 (イエロー)、t19HPEパネル (イエロー)	1
13	ハンドループ (小) (左) (Y)	φ34/φ21.7鋼管 電気亜鉛メッキ 合成樹脂塗装 (イエロー)	2
14	バブルパネル (G)	t19HPEパネル (グリーン) ポリカーボネイト成型品	2
15	200間_ワイドステップパネル (Y)	φ34/φ21.7鋼管 電気亜鉛メッキ 合成樹脂塗装 (イエロー)、t19HPEパネル (イエロー)	2
16	ガラガラパネルハーフ (B)	t19HPEパネル (ブルー/イエロー)、ポリカーボネイト板、φ12鋼球 SUS	1
17	ワイドウェルカムゲート (G/Y)	t19HPEパネル (グリーン/イエロー)、FRPクリアパネル (チェリーピンク/イエロー/ブルー)	1
18	1400_モーグルヒルダブル (V)	FRP成形品 (クリアブルー)、FRPインフュージョン圧着成形品 (クリアライトブルー)、t2.0ステンレス鋼板、t19HPEパネル (ブルー/イエロー)、φ60.5鋼管 溶融亜鉛メッキ、φ34鋼管 電気亜鉛メッキ 合成樹脂塗装 (シルバー)	1
19	点字パネルハーフ (Y)	t19HPEパネル (ブルー/イエロー)、ステンレス板	1
20	1000_ワイドUDステップラダー (V)	t3.2鋼板 ノンスリップコーティング (ブラウン)、t3.2鋼板 ハイジंक 合成樹脂塗装 (ダークブラウン)、φ34/φ27.2鋼管 電気亜鉛メッキ 合成樹脂塗装 (イエロー)、t19HPEパネル (イエロー)	1
21	ミラーパネル (Y)	t19HPEパネル (イエロー/グリーン) ステンレス鋼板	1
22	200間_ワイドスタートスロープ (GR) (SP:G)	t3.2パンチング鋼板 ノンスリップコーティング (ブルーグレー)、φ34鋼管 電気亜鉛メッキ 合成樹脂塗装 (イエロー)、t19HPEパネル (グリーン)	1

質量: 1629kg

⚠ 設置上の注意





- ・本製品はおおむね3才〜6才を対象にデザインされています。
- ・本製品の専有スペースとしての安全域を確保すること。
- ・落下等による危険を最少にするために安全域内の設置面には適切な衝撃吸収性を有する材料を敷設すること。
- ・本製品はJPFA-SP-S: 2014に準拠した製品です。
- ・本製品は(一社)日本公園施設業協会の団体加入する公園施設団体賠償責任保険制度を適用します。

△		・	・
△		・	・
△		・	・
△		・	・
△		・	・

K・O・T・O・B・U・K・I

KOTOBUKI CORPORATION

PROJECT		DATE	SCALE	FILE NO.
プレイポートワンダー インクルーシブ		2022/10/20	1/50	
CP-02104V		DRAWN 近野	CHECKED 山浦	
		DWG. NO. E2P1857-D	APPROVED 中光	

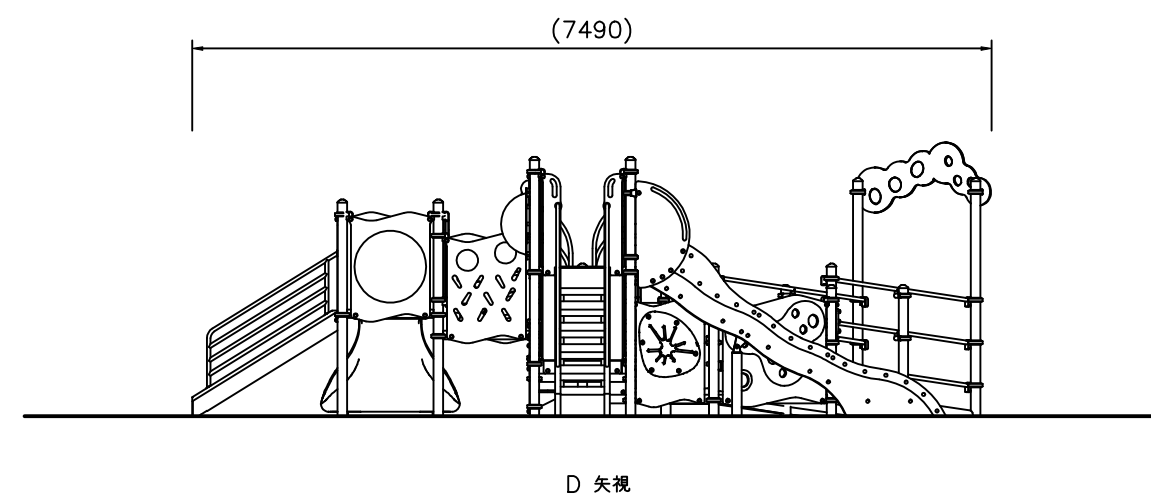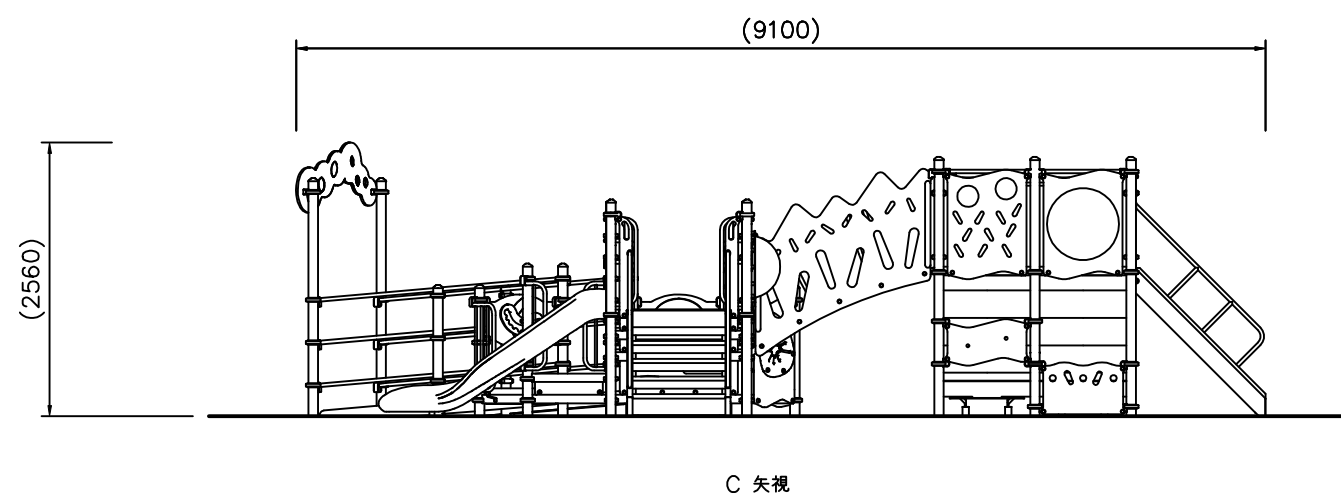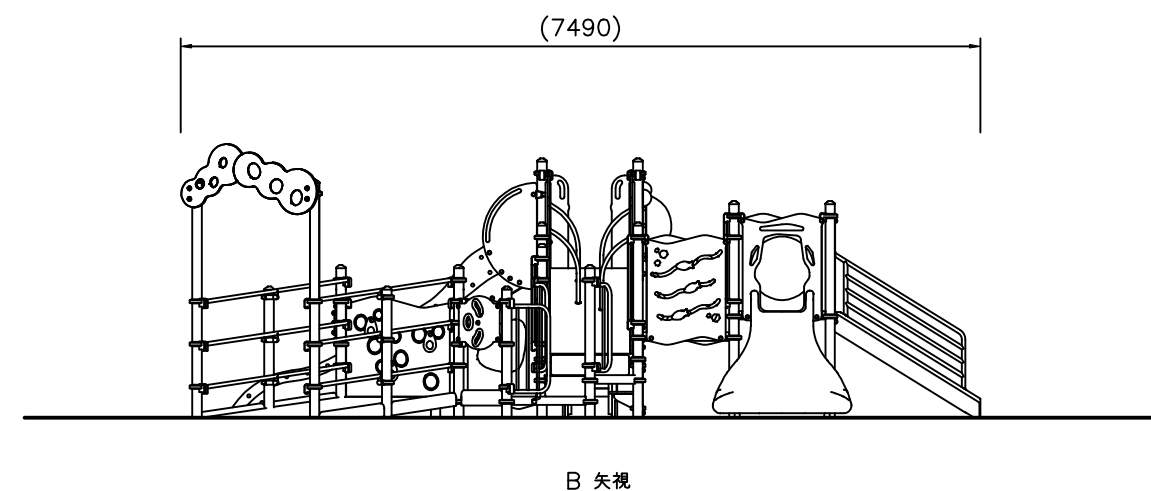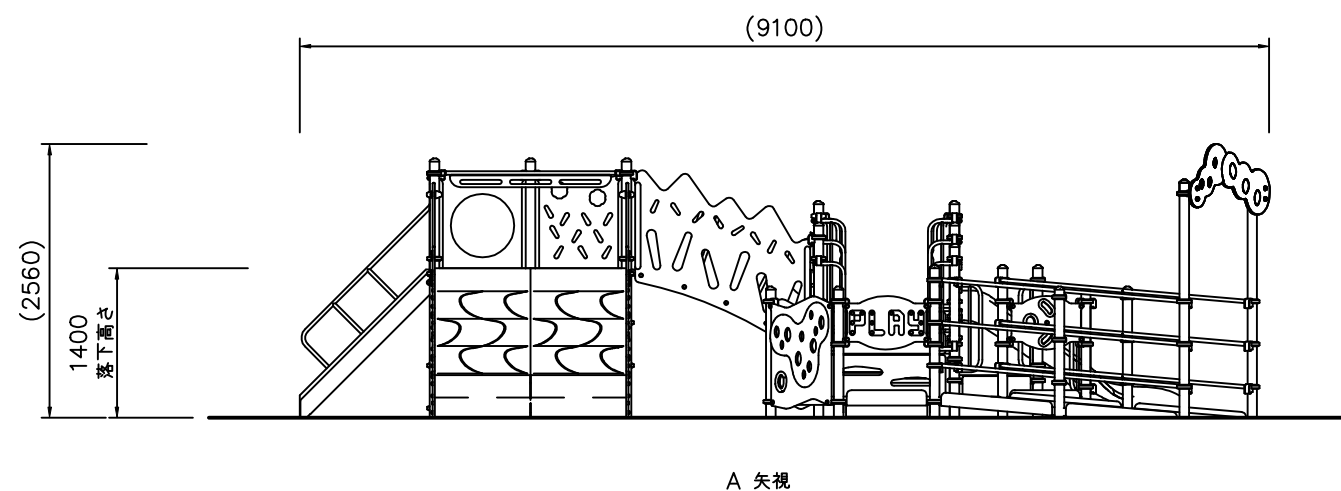

立面図 S=1/50

△		・	・
△		・	・
△		・	・
△		・	・
△		・	・

K・O・T・O・B・U・K・I
KOTOBUKI CORPORATION

PROJECT		DATE		SCALE		FILE NO.
		2022/03/15		1/50		
プレイポートワンダー インクルーシブ		DRAWN	CHECKED	APPROVED		
		山本	根本	山浦		
CP-02104V		DWG. NO.		E2P1858-003		2